


Cap. militare 5,30 x 4

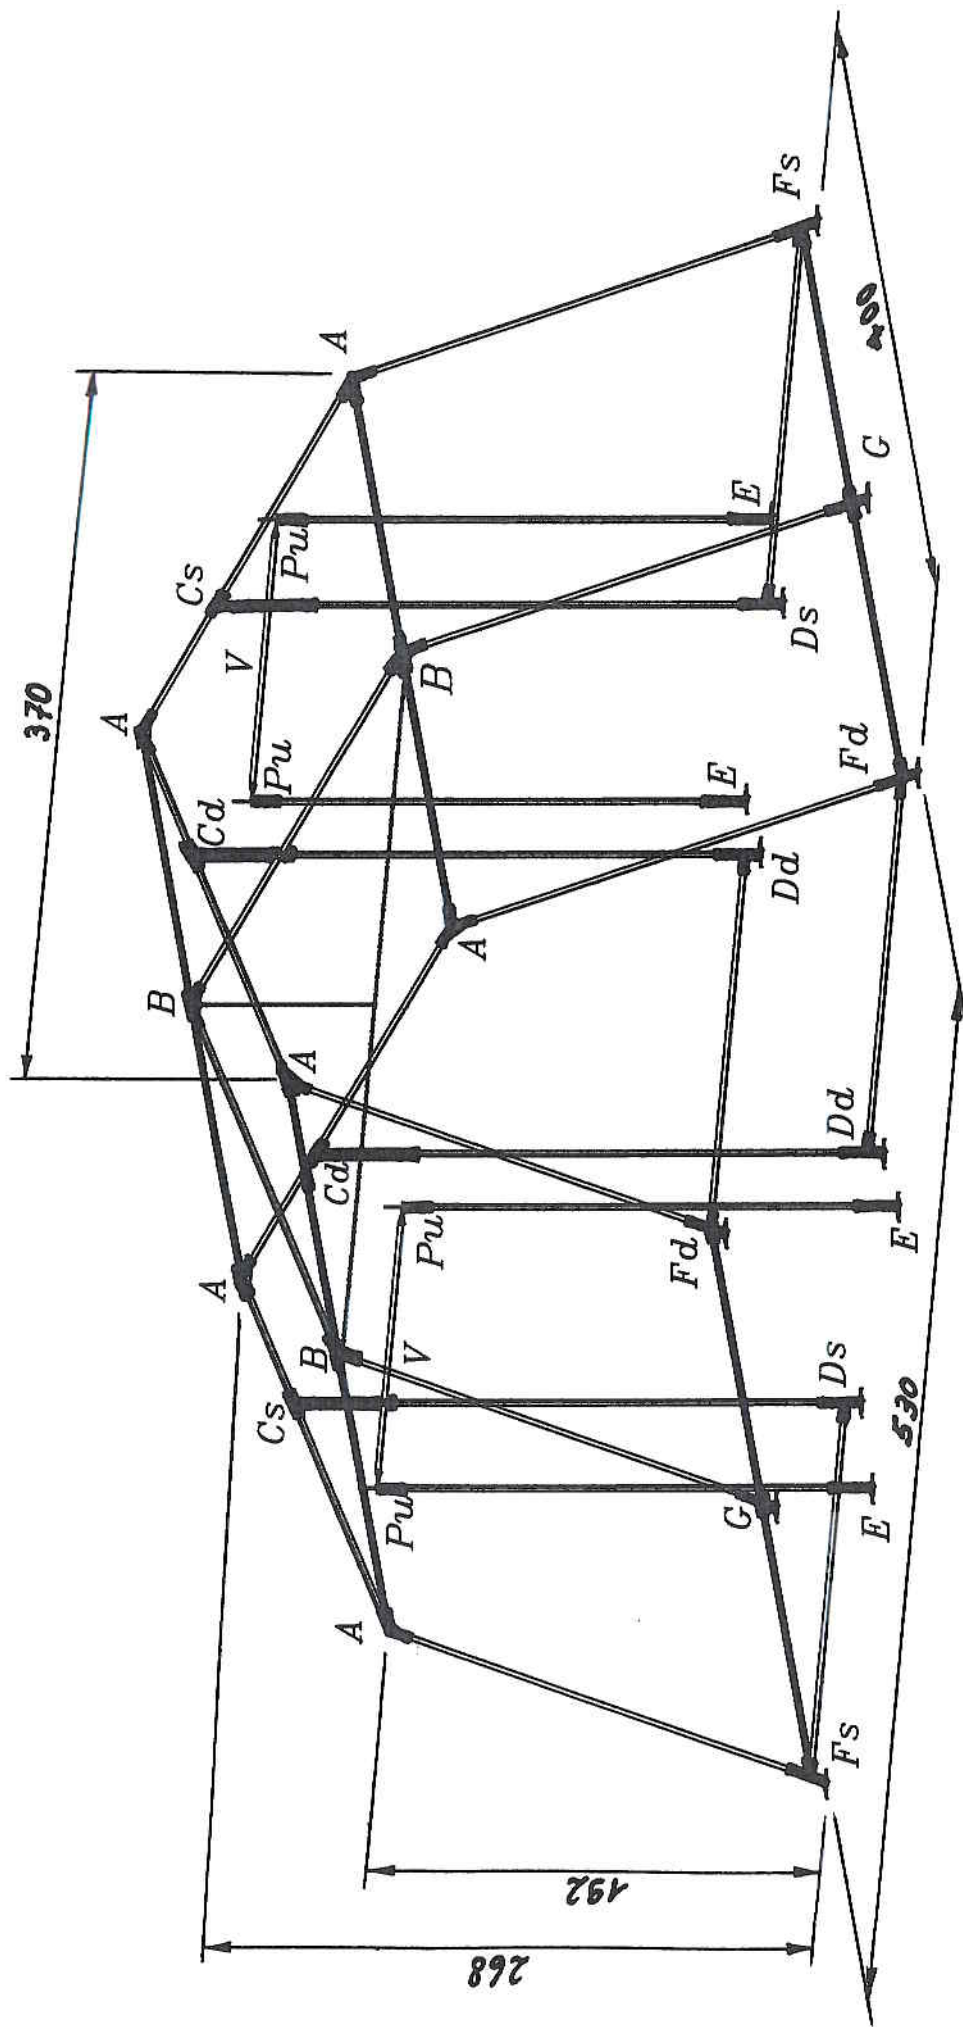

- N° 6 Angoli "A" N° 2 Angoli "Dd" N° 2 Angoli "Fs" N° 34 pali Ø 28 x sp. 1 mm
- N° 3 Angoli "B" N° 2 Angoli "Ds" N° 2 Angoli "G" N° 1 confezioni catena
- N° 2 Spiacenti "Cd" N° 4 Angoli "E" N° 4 Puntali "Pu" N° 2 Angoli "V"
- N° 2 Spiacenti "Cs" N° 2 Angoli "Fd" N° 2 Pali veranda "V" N° 2 Angoli "V"